


95.96

A

# PLAN MASSE

ECH: 0,5 Cm.p.m

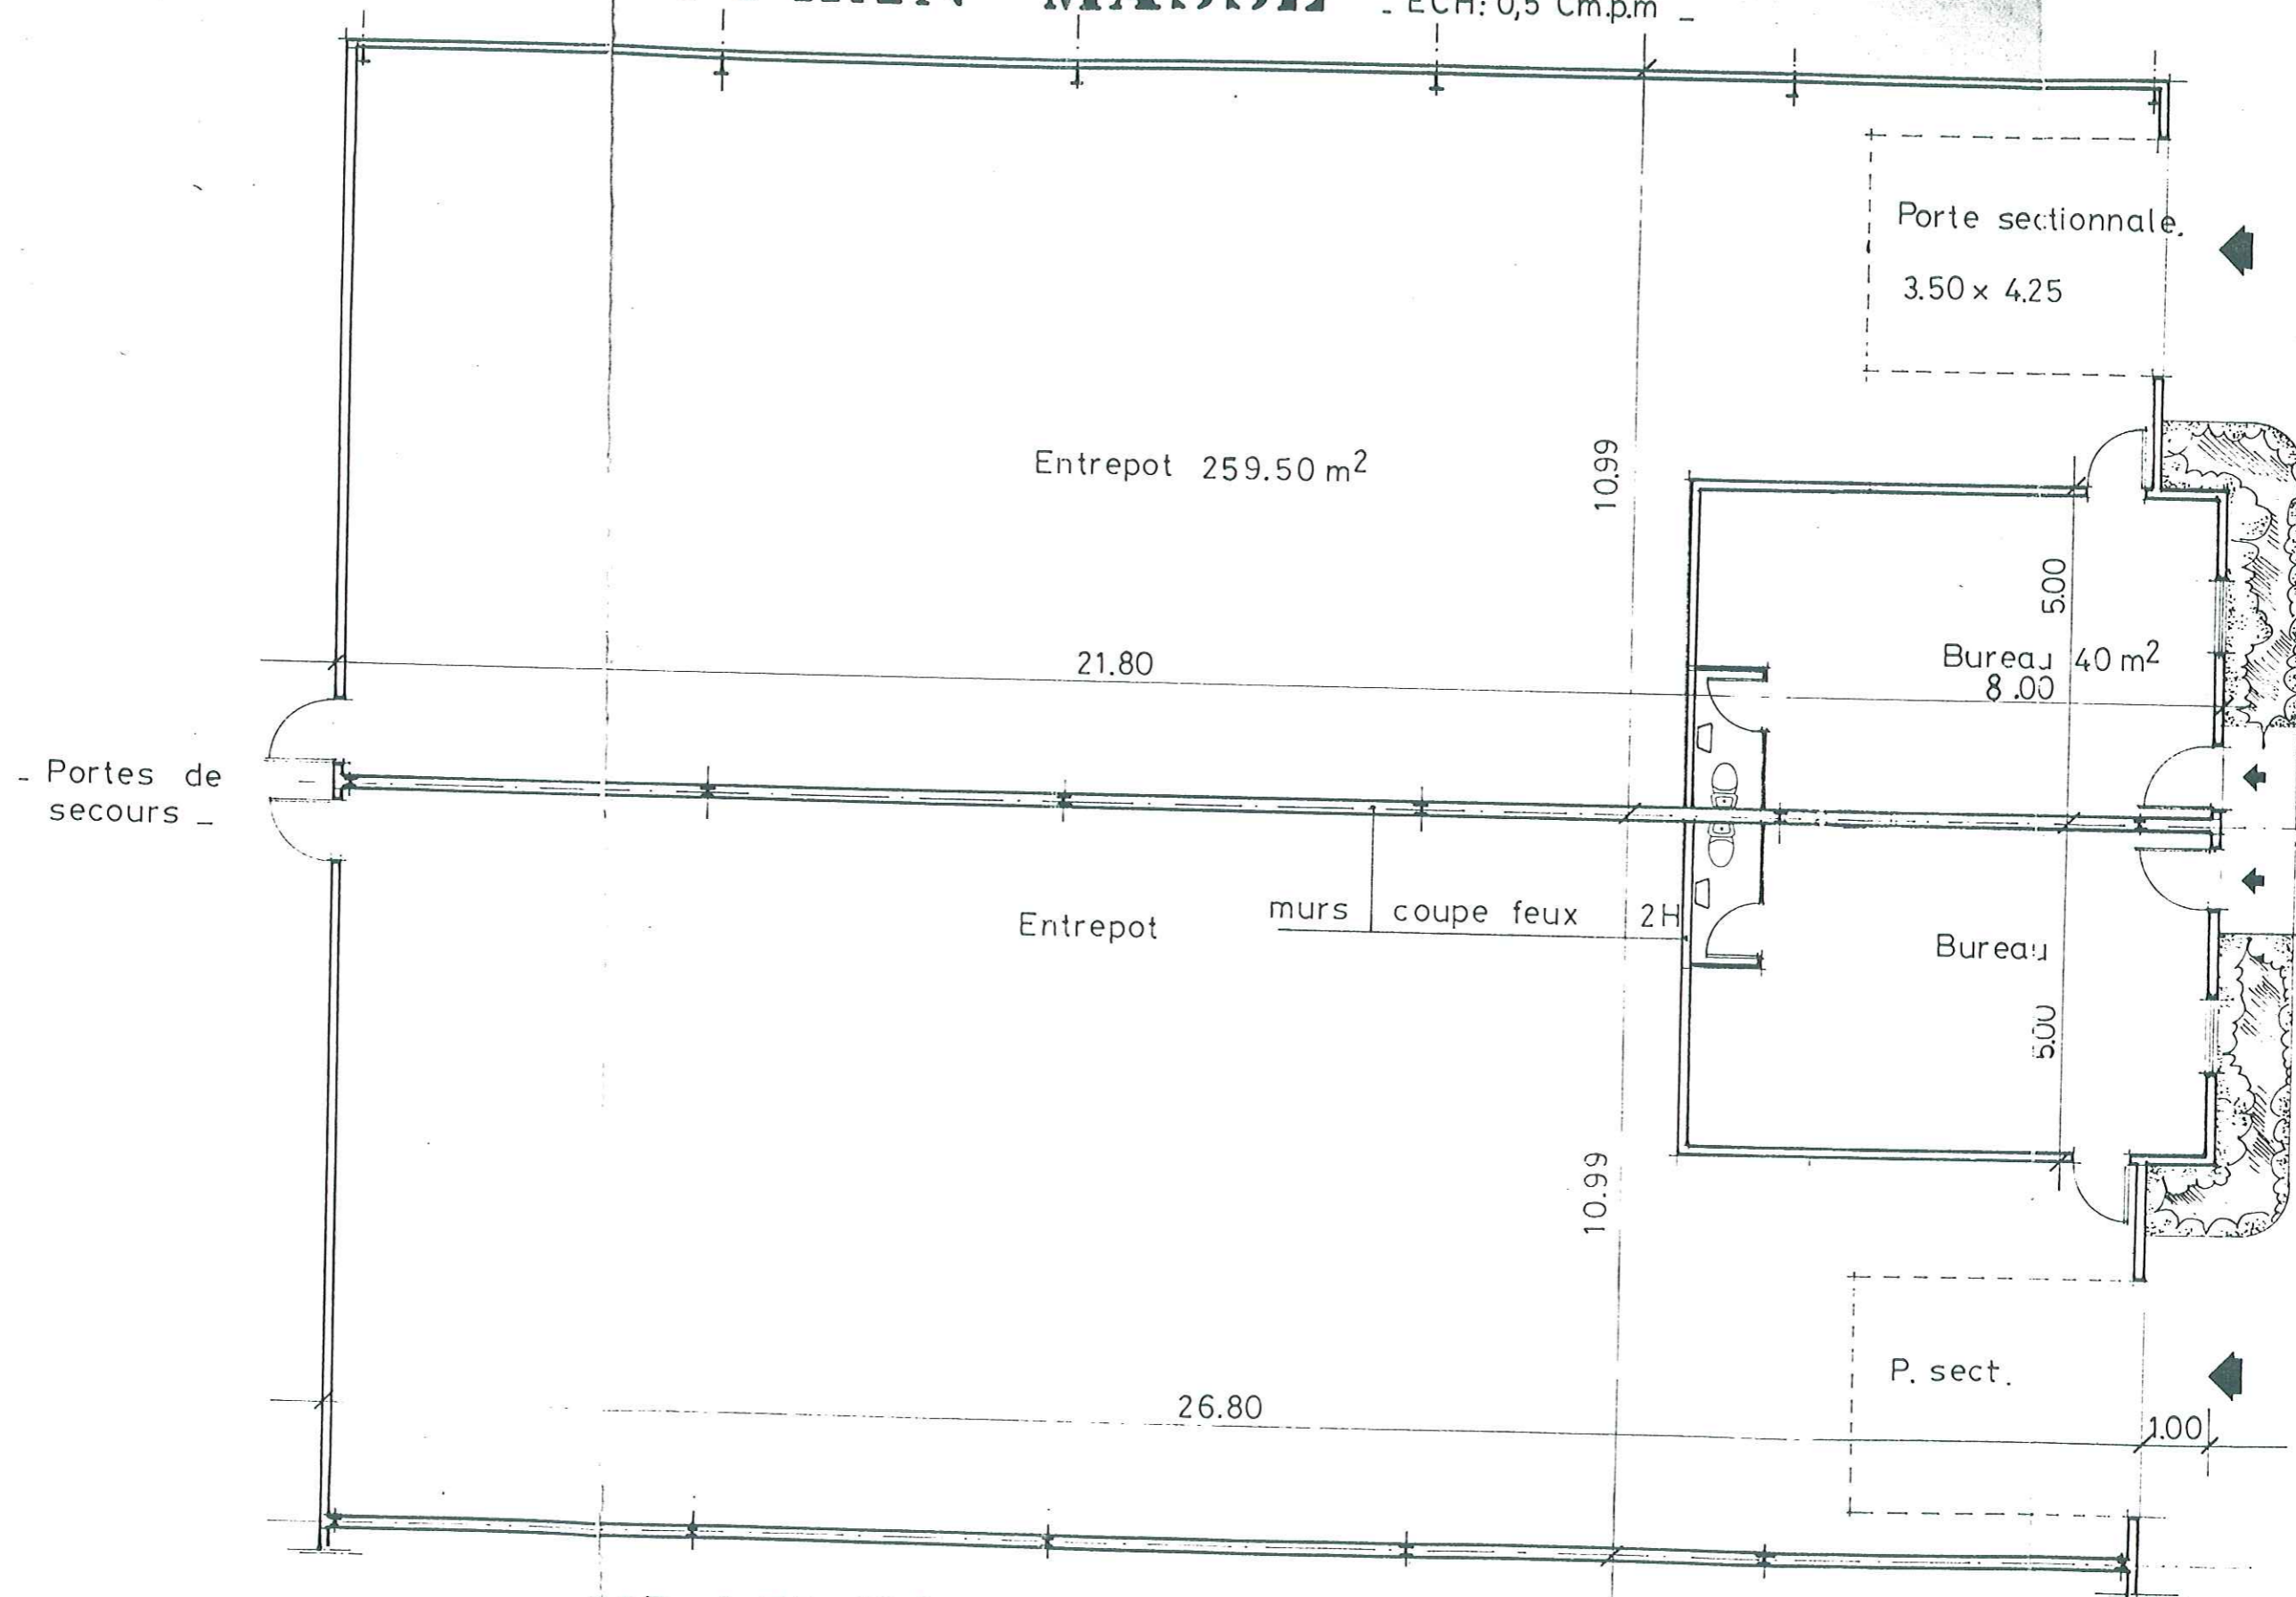

- Portes de secours -

Porte sectionnale.  
3.50 x 4.25

Entrepot 259.50 m<sup>2</sup>

10.99

21.80

Bureau 40 m<sup>2</sup>  
8.00

5.00

Entrepot

murs coupe feux

2H

Bureau

5.00

10.99

P. sect.

26.80

1.00

# PLAN D'ENSEMBLE TYPE

ECH 1 Cm.p.m